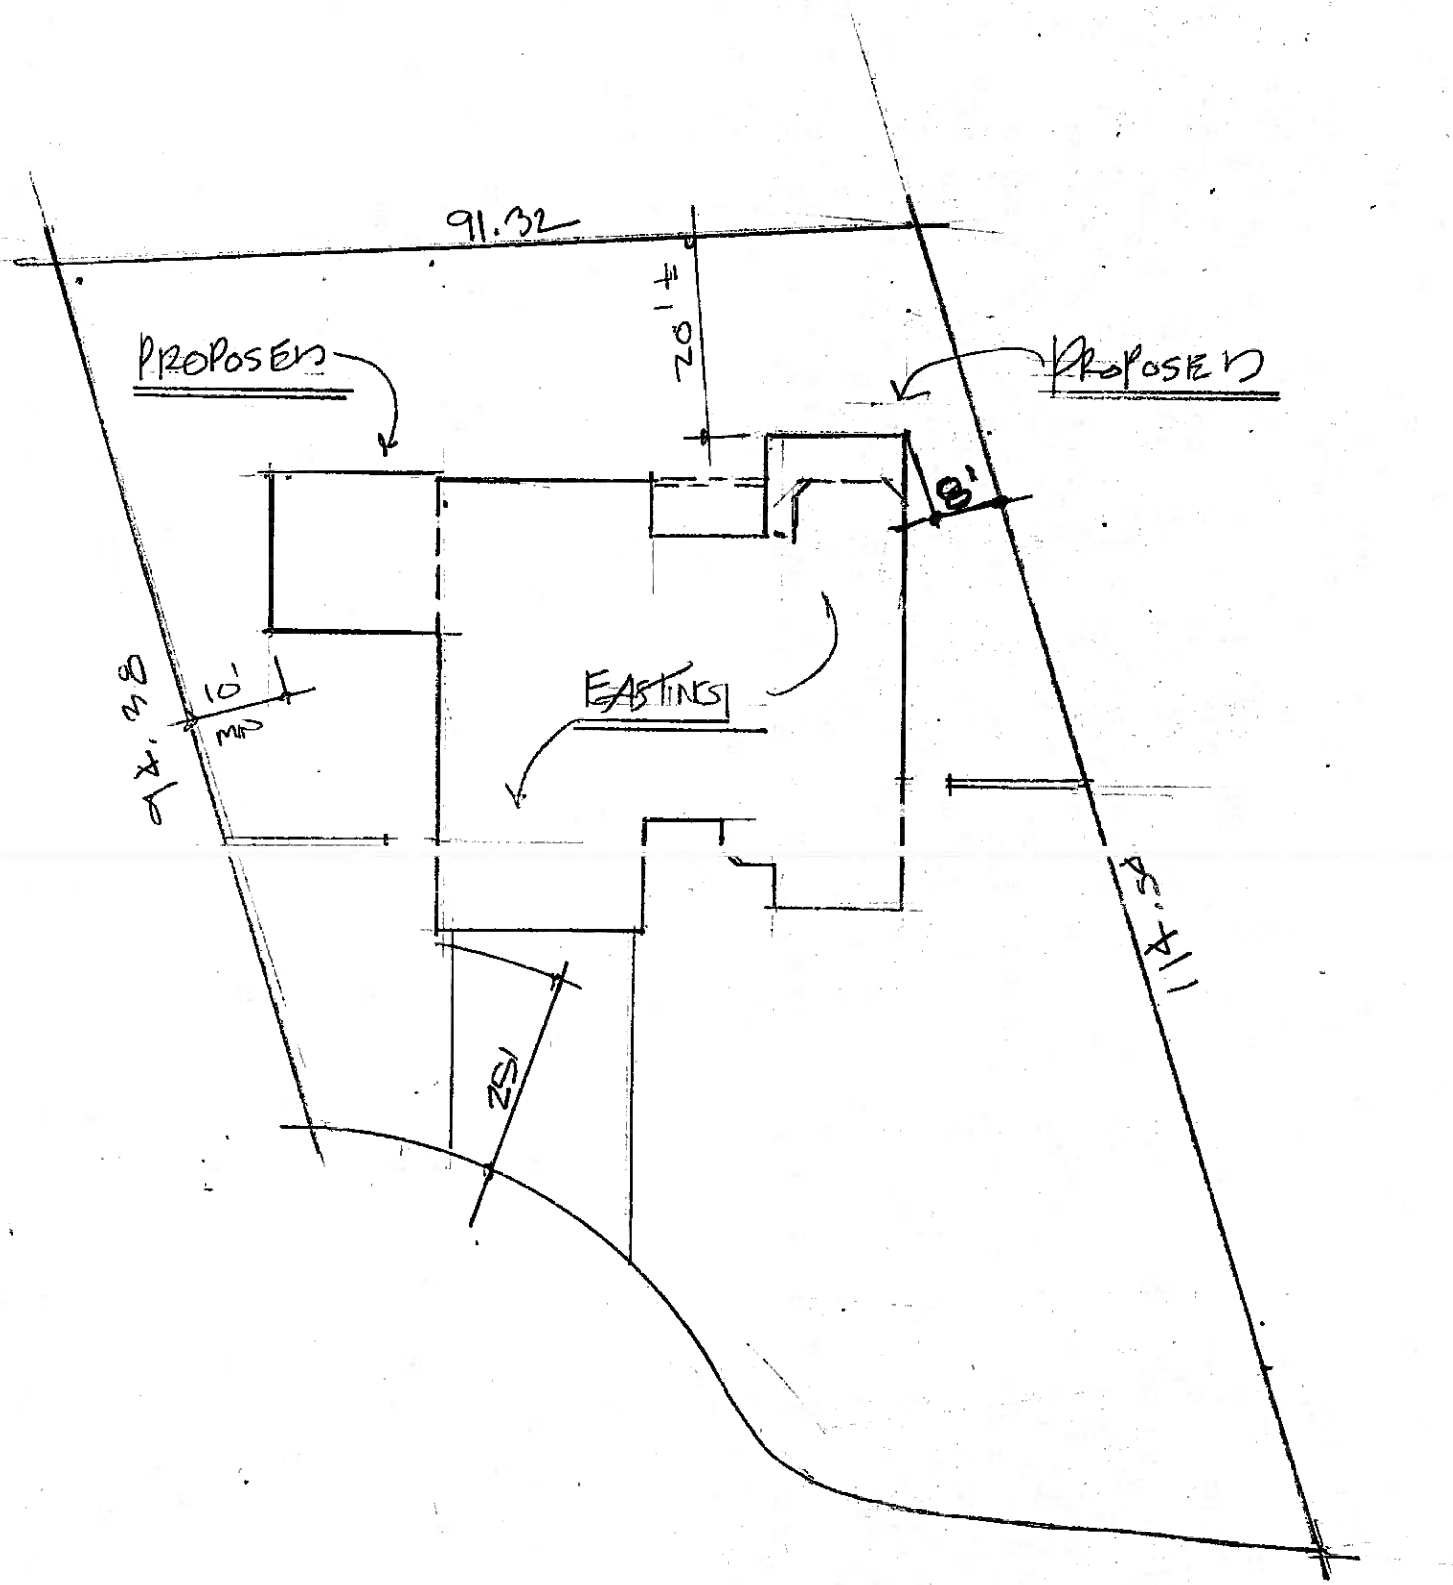
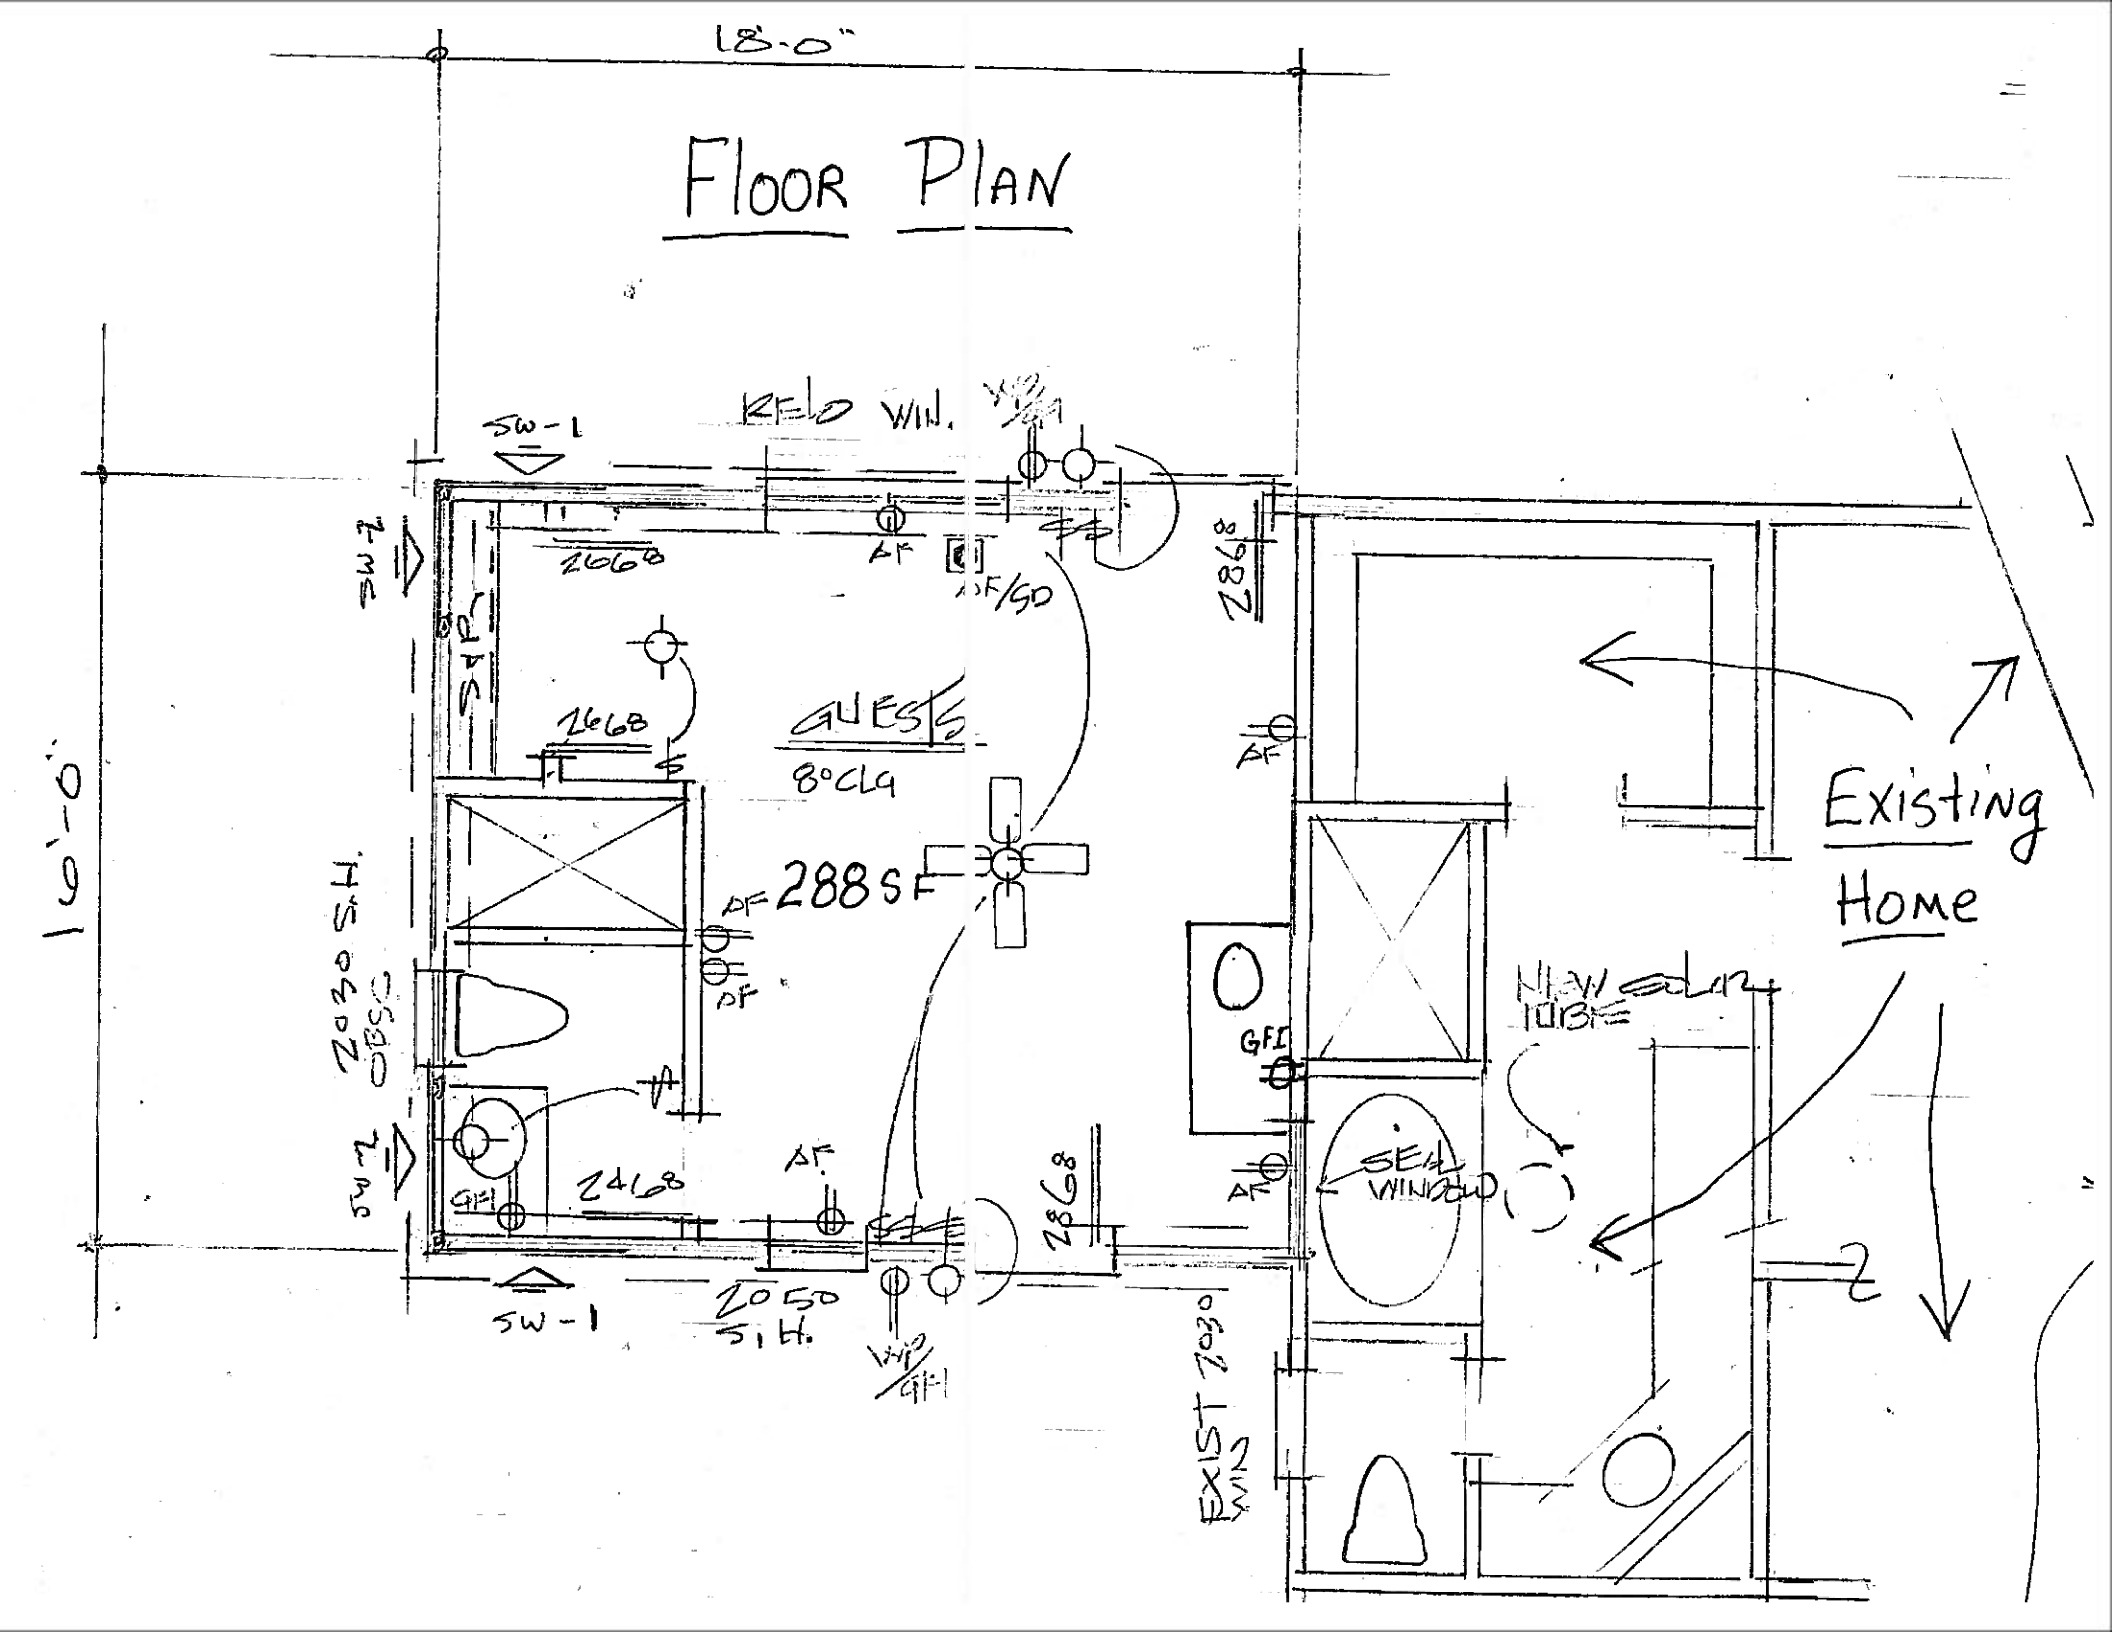
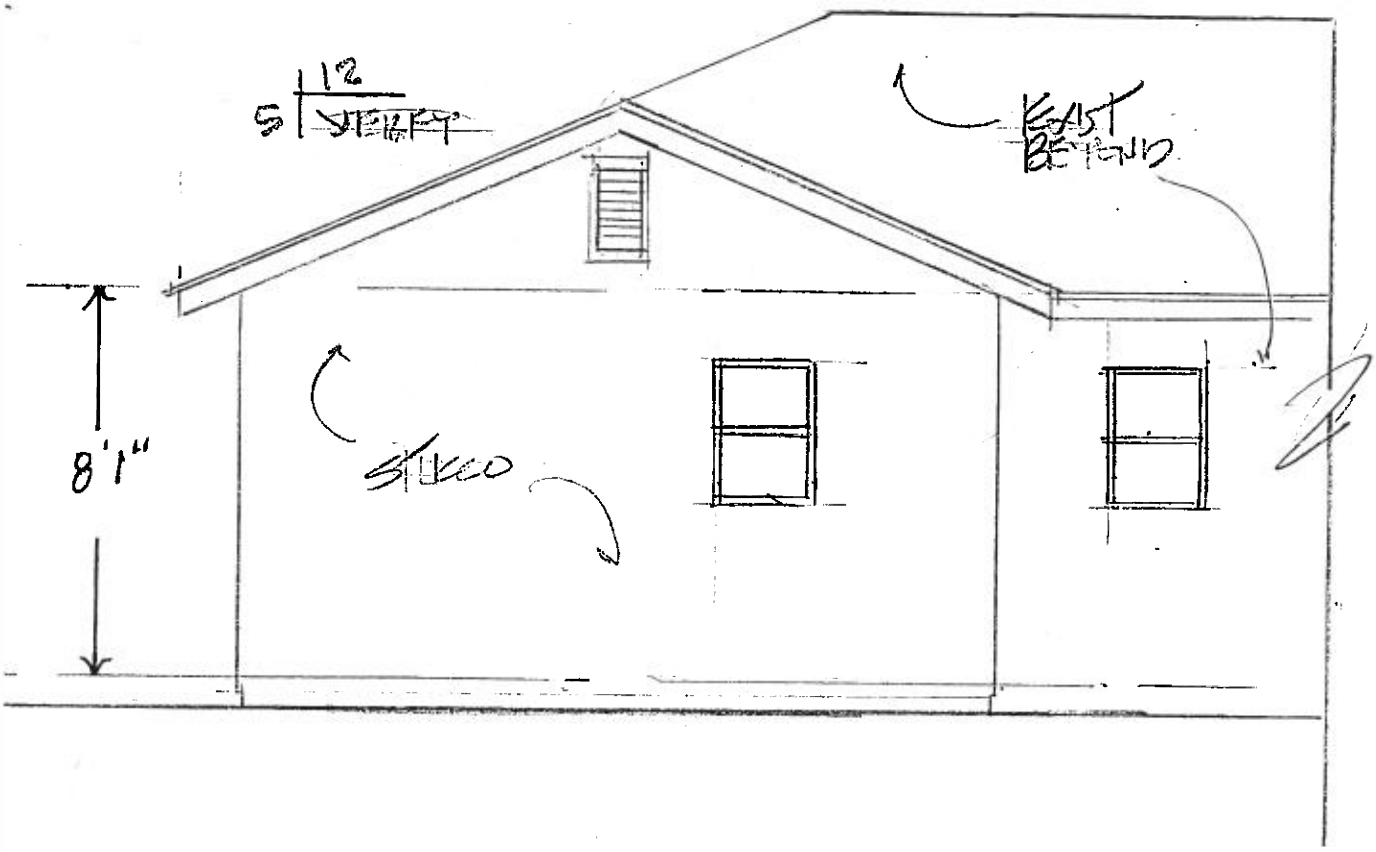
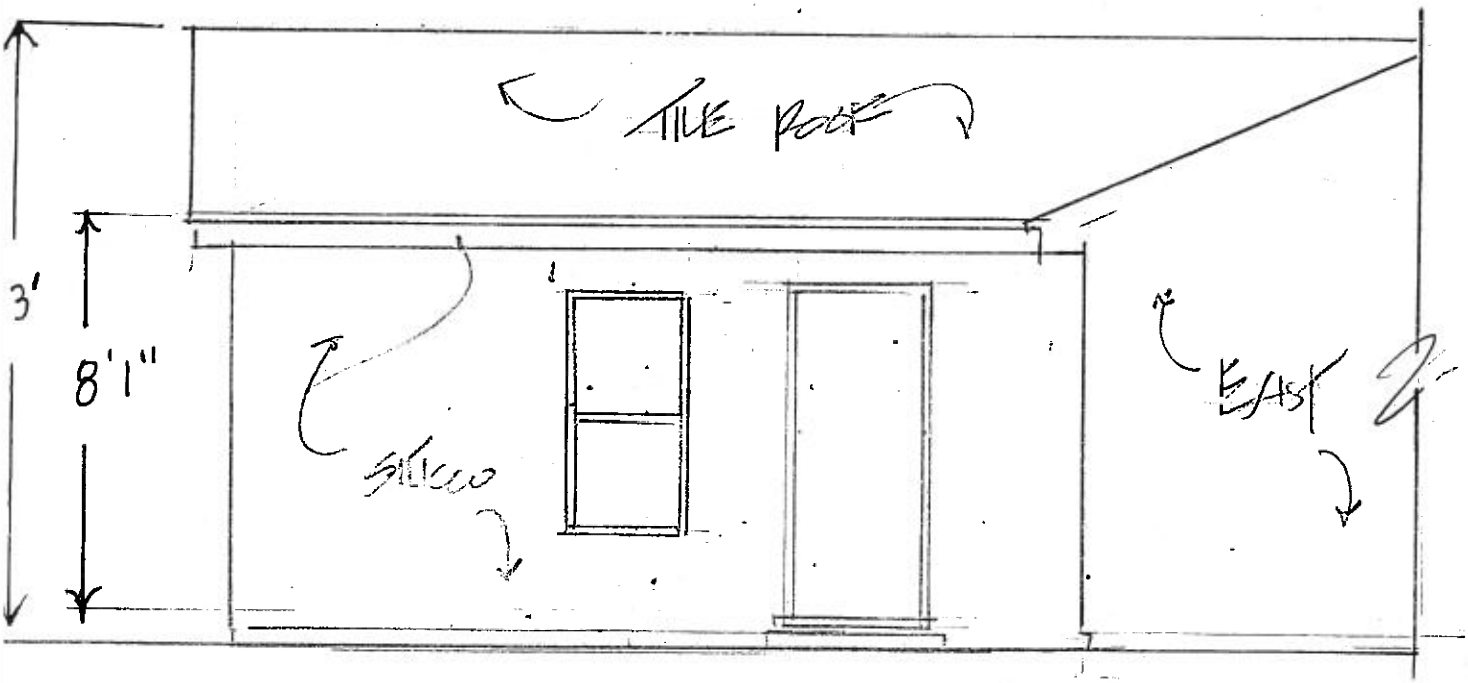

91.32
± 102
PROPOSED
PROPOSED
8'
EASTING
10'
MIN
114.58
25'
E 510 S. CODERO


18'-0"
FLOOR PLAN
19'-0"
SW-1
RELO WIN.
2068
AF
DF/SD
2868
SW-2
SAS
2668
GUEST
8'CLG
288 SF
AF
DF
2030 SH.
OBSC
Existing
Home
NEW SOLAR
TUBE
GFI
SEE
WINDOW
SW-2
2468
AF
GFI
1868
2050
SH.
SW-1
WHP
GFI
EXIST 7030
SKN



SIDE ELEV. 1/4"=1'-0"



FRONT ELEV. 1/4"=1'-0"