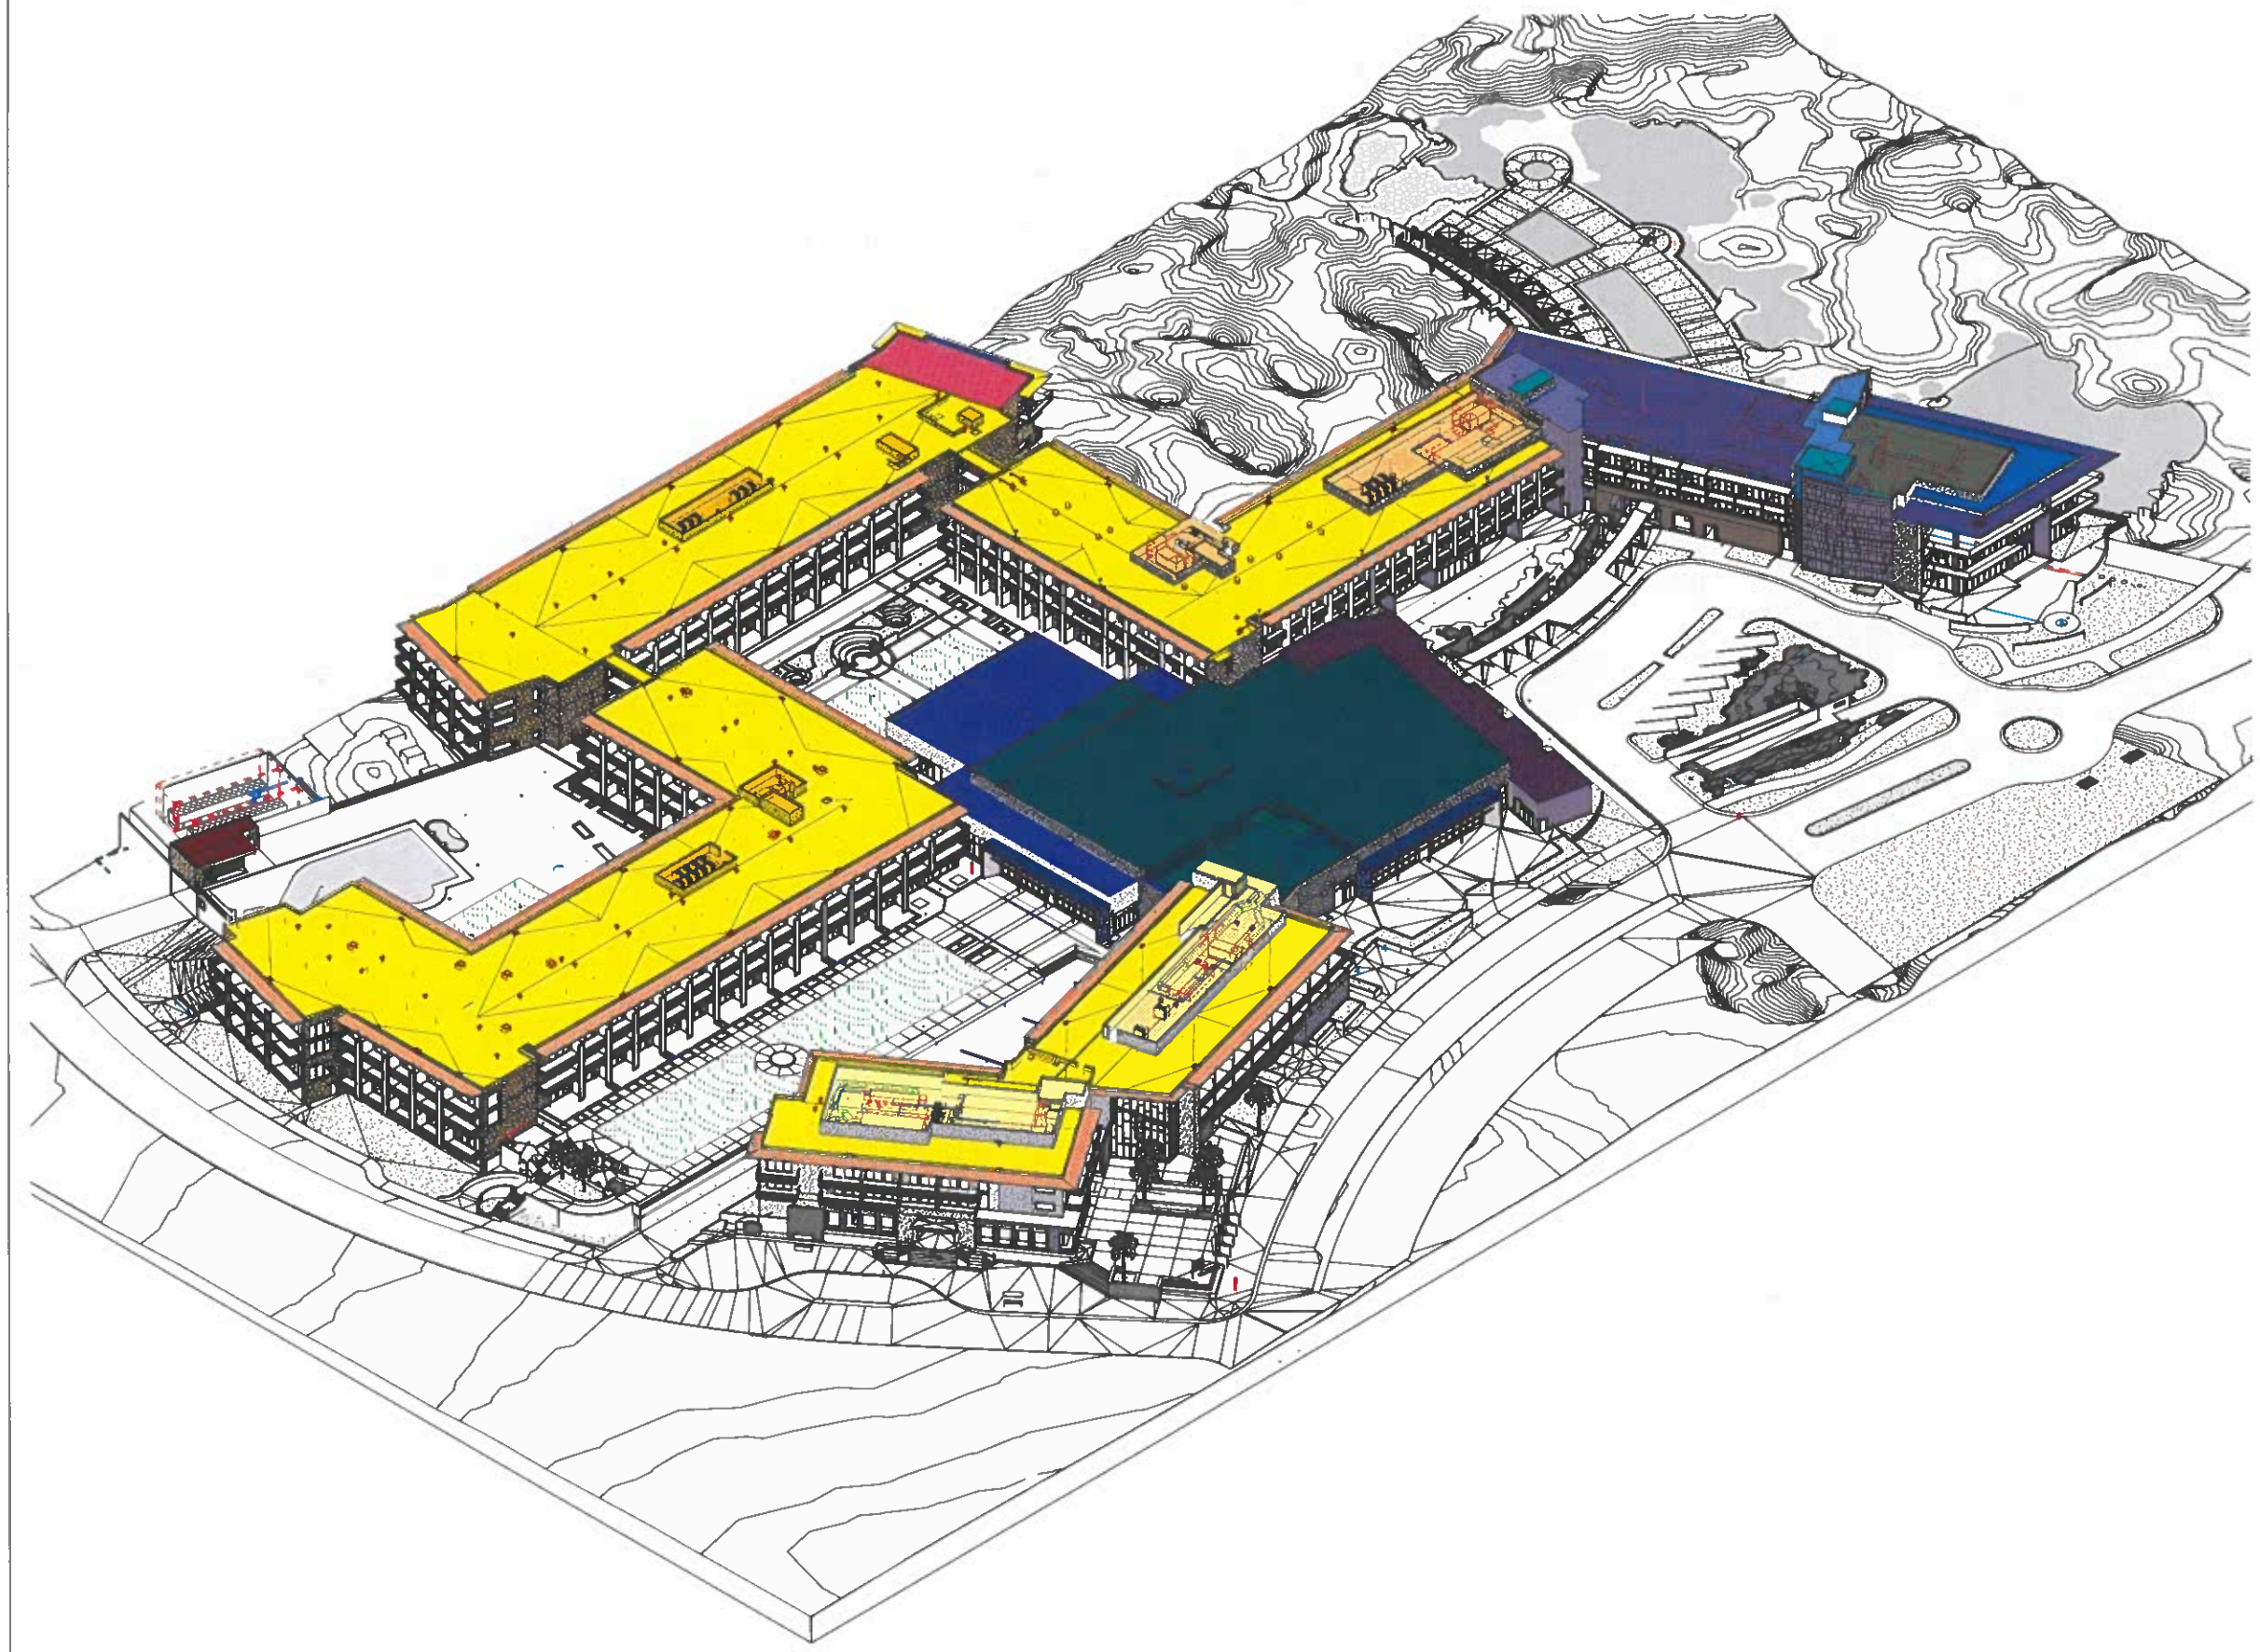


1 3D View BDR Project Hotel Bldg A-F w/ Mech on Roof
SCALE:

Allen Philp Partners
architects + interiors

BLACK DESERT

BLACK DESERT RESORT

LAW, LLC.

HEIGHTS

- 54'-0"
- 52'-0"
- 50'-0"
- 49'-6"
- 47'-7"
- 45'-7"
- 44'-7"
- 43'-7"
- 42'-1"
- 40'-7"
- 40'-0"
- 39'-7"
- 37'-6"
- 36'-11"
- 36'-0"
- 26'-0"
- 23'-4"
- 18'-8"
- 16'-8"
- 13'-2"

NUM	ISSUE TITLE		DATE
BUILDING HEIGHTS EXHIBIT		30	Y 2021

BUILDING A, B, C, D & E ROOF EXHIBIT


07/29/21
AP 905
Check er
By Author

FOR REFERENCE ONLY

AA-8020

© 2021 ALLEN + PHILP ARCHITECTS, PC

7/29/2021 3:09:41 PM

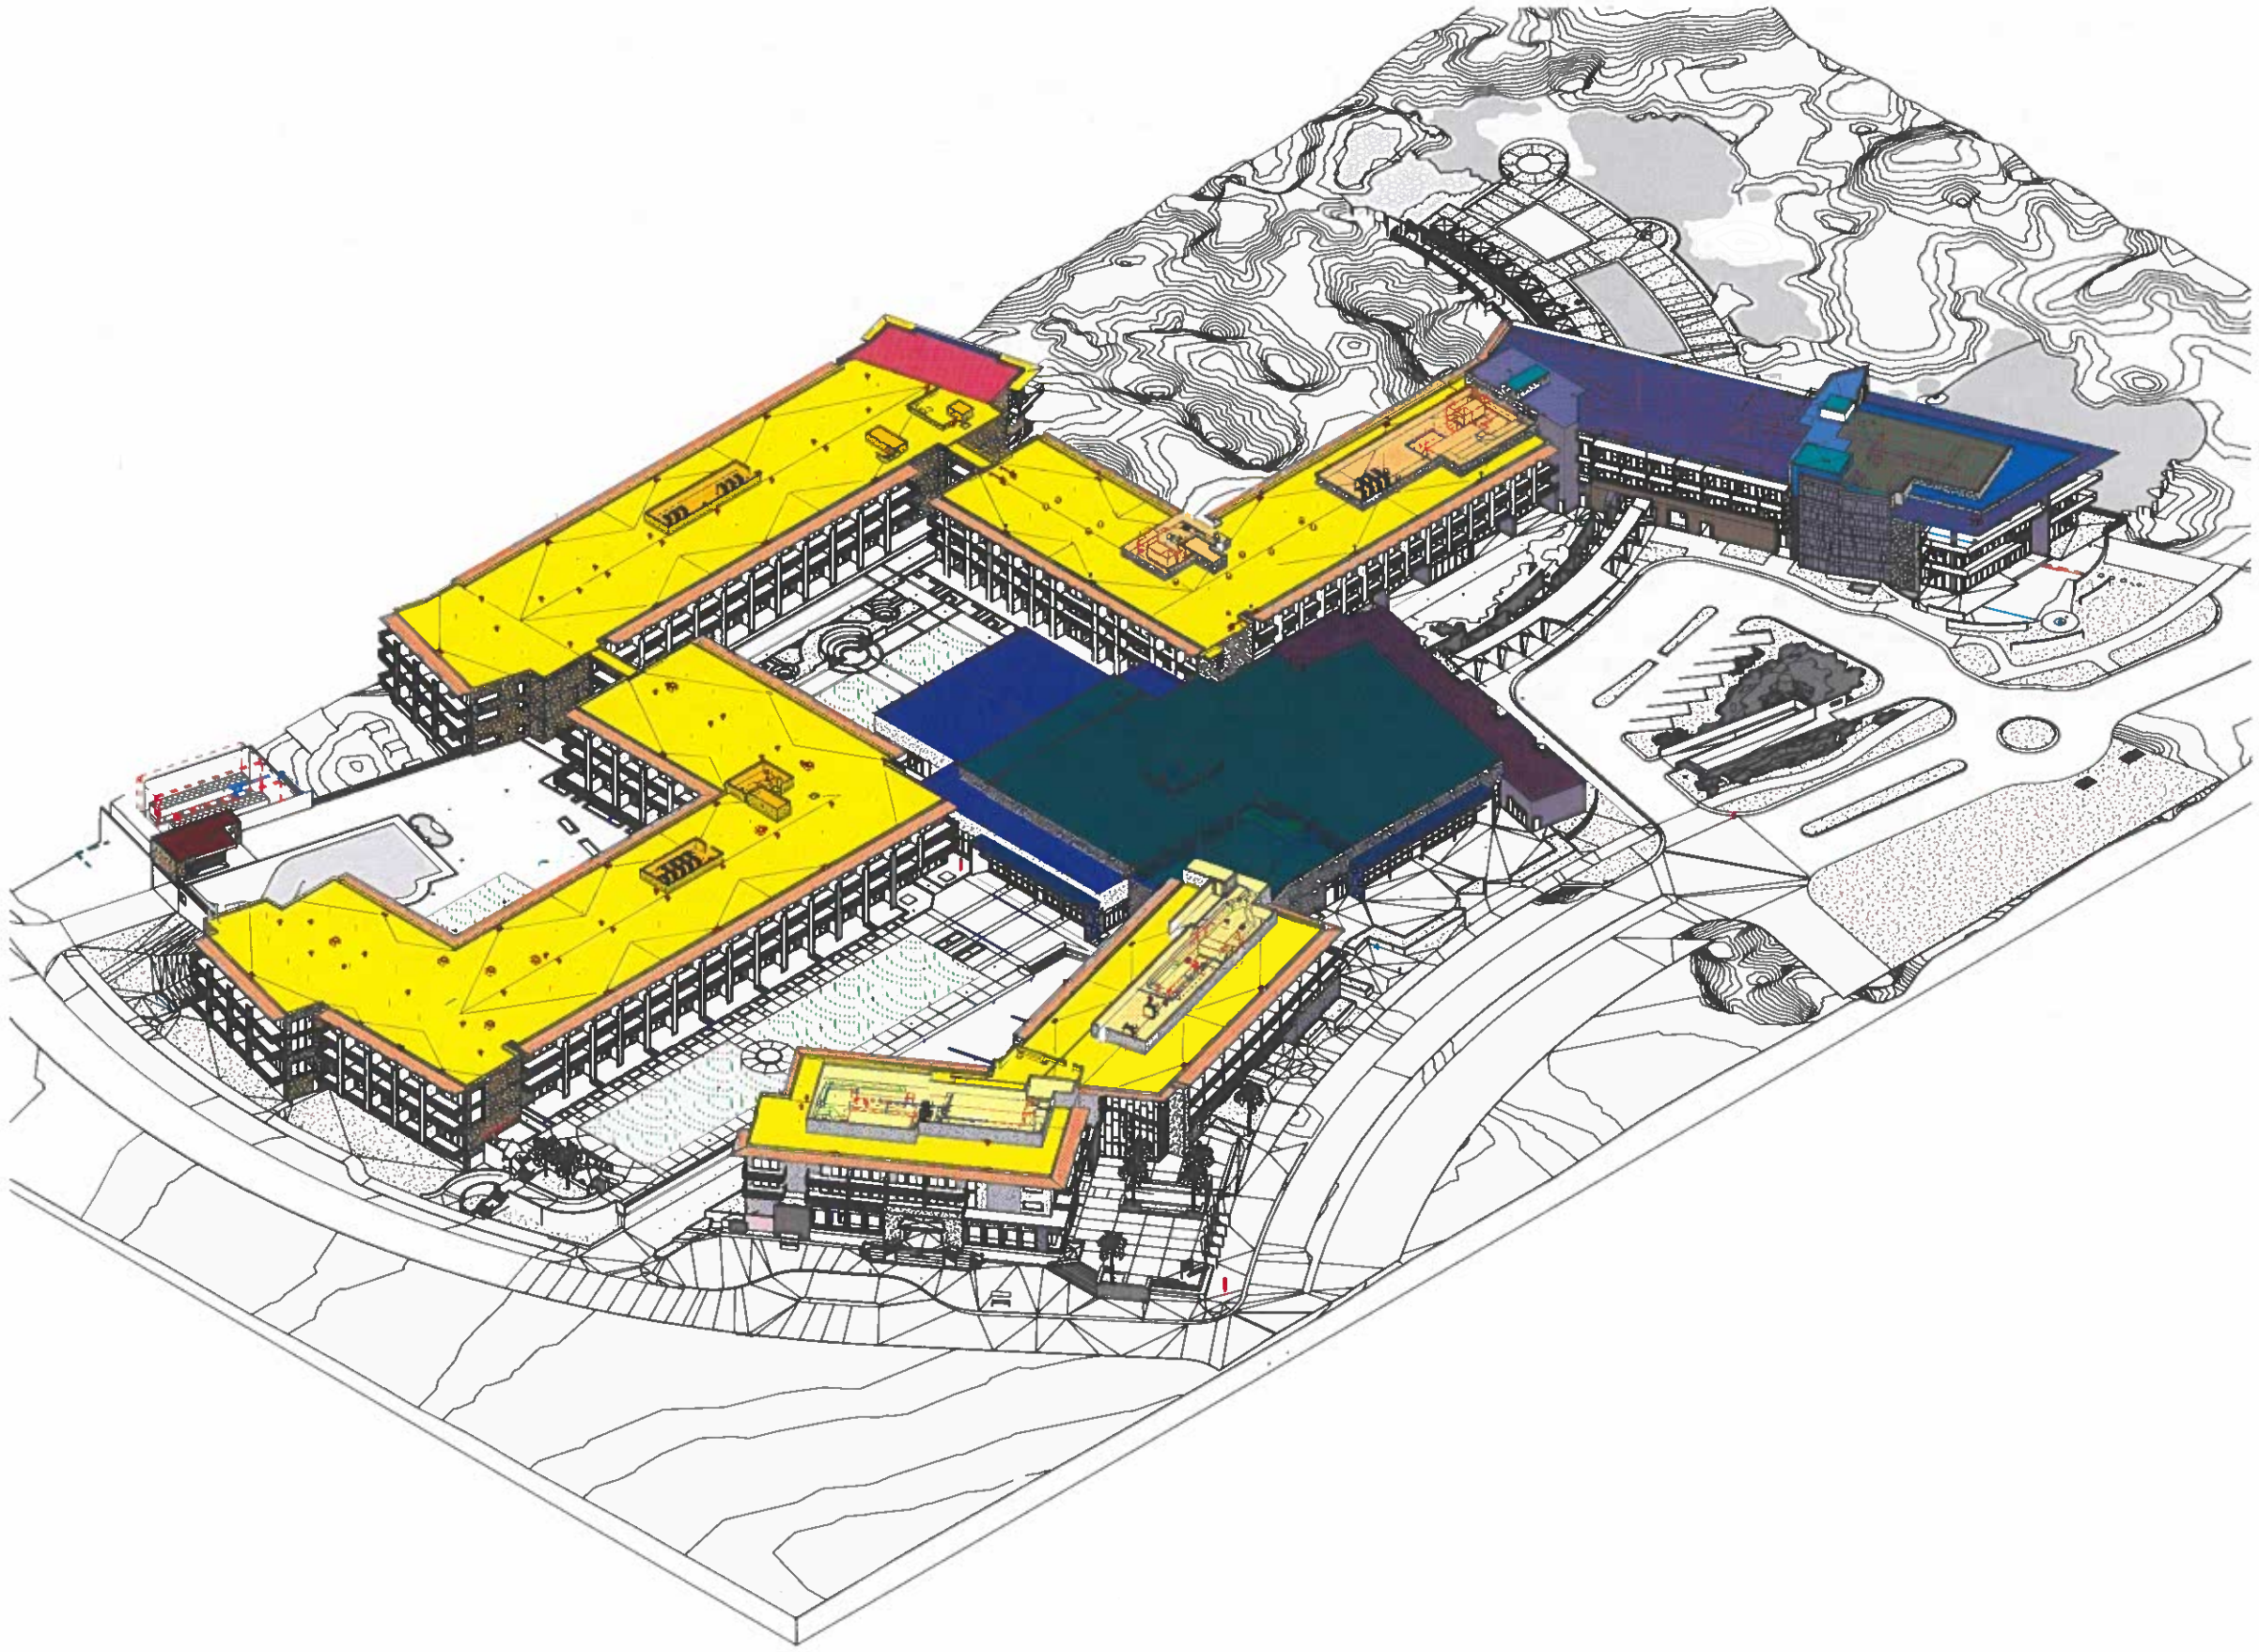

1 3D View_BDR Project Hotel Bldg A-F w/ Mech on Roof
SCALE

Allen Phua Partners
architects + interiors

BLACK DESERT
GREATER ZION RESORT

BLACK DESERT RESORT

ENLAW, LLC.

N M

UILDING HEIGH S E HIBIT 30 JULY 2021

Sheet Issue Date	07/29/21
Project Number	AP1905
Checked By	Che er
Drawn By	Author

AA-8020

7/27/2021 5:08:44 PM