
Developer Control Map - Zone C

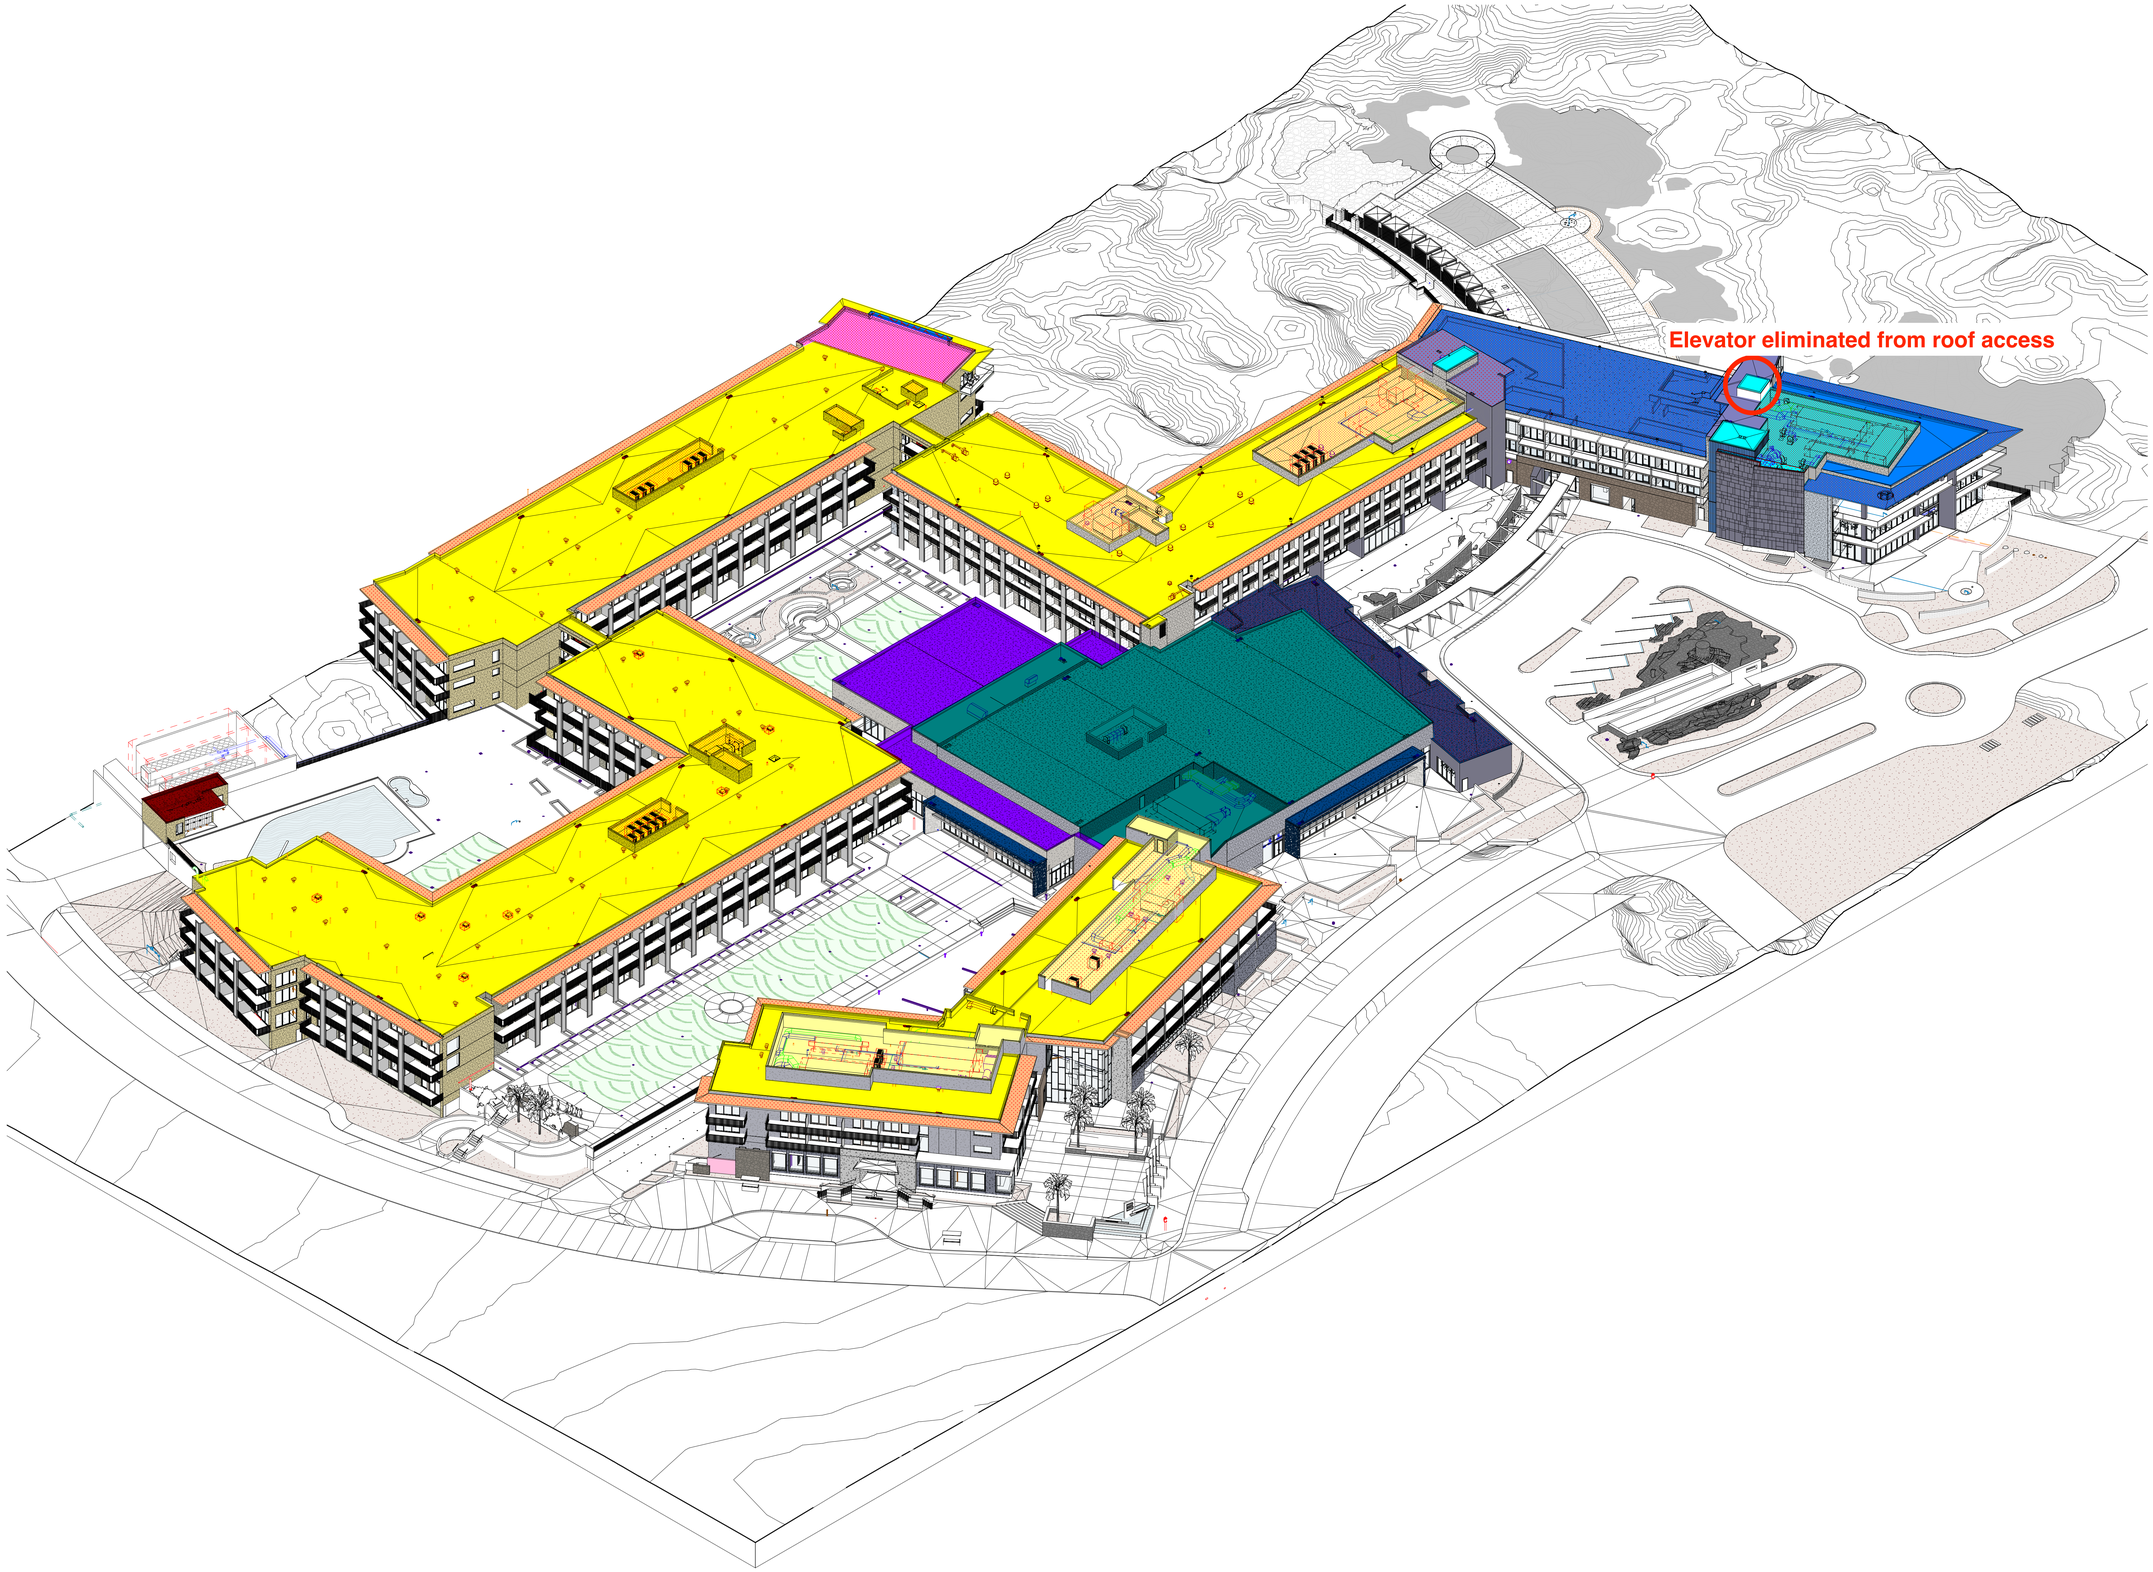

1 3D View_BDR Project Hotel Bldg A-F w/ Mech on Roof
SCALE:

7/29/2021 5:08:44 PM

Allen + Philp Partners
architects · interiors
7154 East Stetson Drive | 4th Floor | Scottsdale, AZ 85251 | 480.990.2800 | allenphilp.com

BLACK DESERT

BLACK DESERT RESORT

ENLAW, LLC.

HEIGHTS

- 54'-0"
- 52'-0"
- 50'-0"
- 49'-6"
- 47'-7"
- 45'-7"
- 44'-7"
- 43'-7"
- 42'-1"
- 40'-7"
- 40'-0"
- 39'-7"
- 37'-6"
- 36'-11"
- 36'-0"
- 26'-0"
- 23'-4"
- 18'-8"
- 16'-8"
- 13'-2"

NUM	ISSUE TITLE	DATE

EXHIBIT 'C'

BUILDING A, B, C, D & E ROOF EXHIBIT

Sheet Issue Date:	07/29/21
Project Number:	AP1905
Checked By:	Checker
Drawn By:	Author

FOR REFERENCE ONLY

AA-8020

© 2021 ALLEN + PHILP ARCHITECTS PC