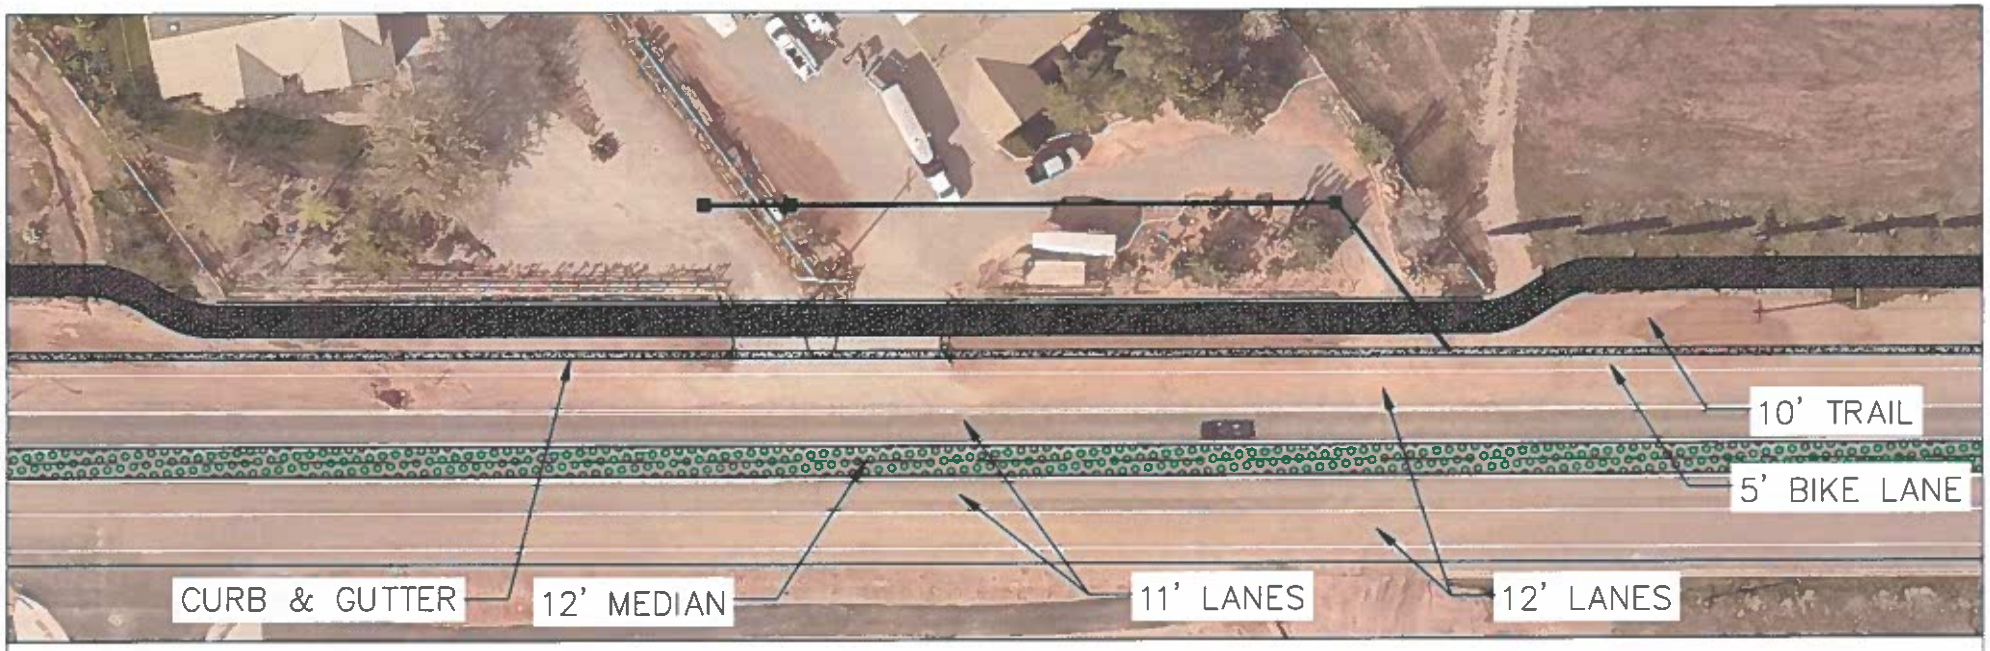
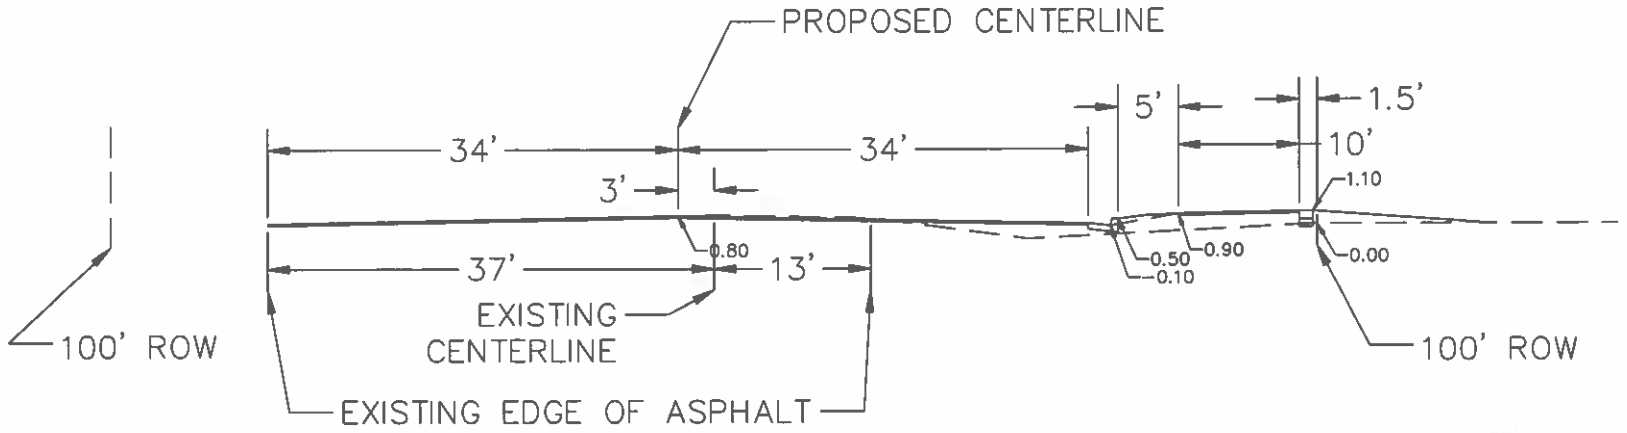

CURB & GUTTER
12' MEDIAN
11' LANES
12' LANES
10' TRAIL
5' BIKE LANE


PROPOSED CENTERLINE
34'
34'
3'
5'
1.5'
10'
1.10
0.80
37'
13'
0.50
0.10
0.90
0.00
EXISTING
CENTERLINE
100' ROW
100' ROW
EXISTING EDGE OF ASPHALT