
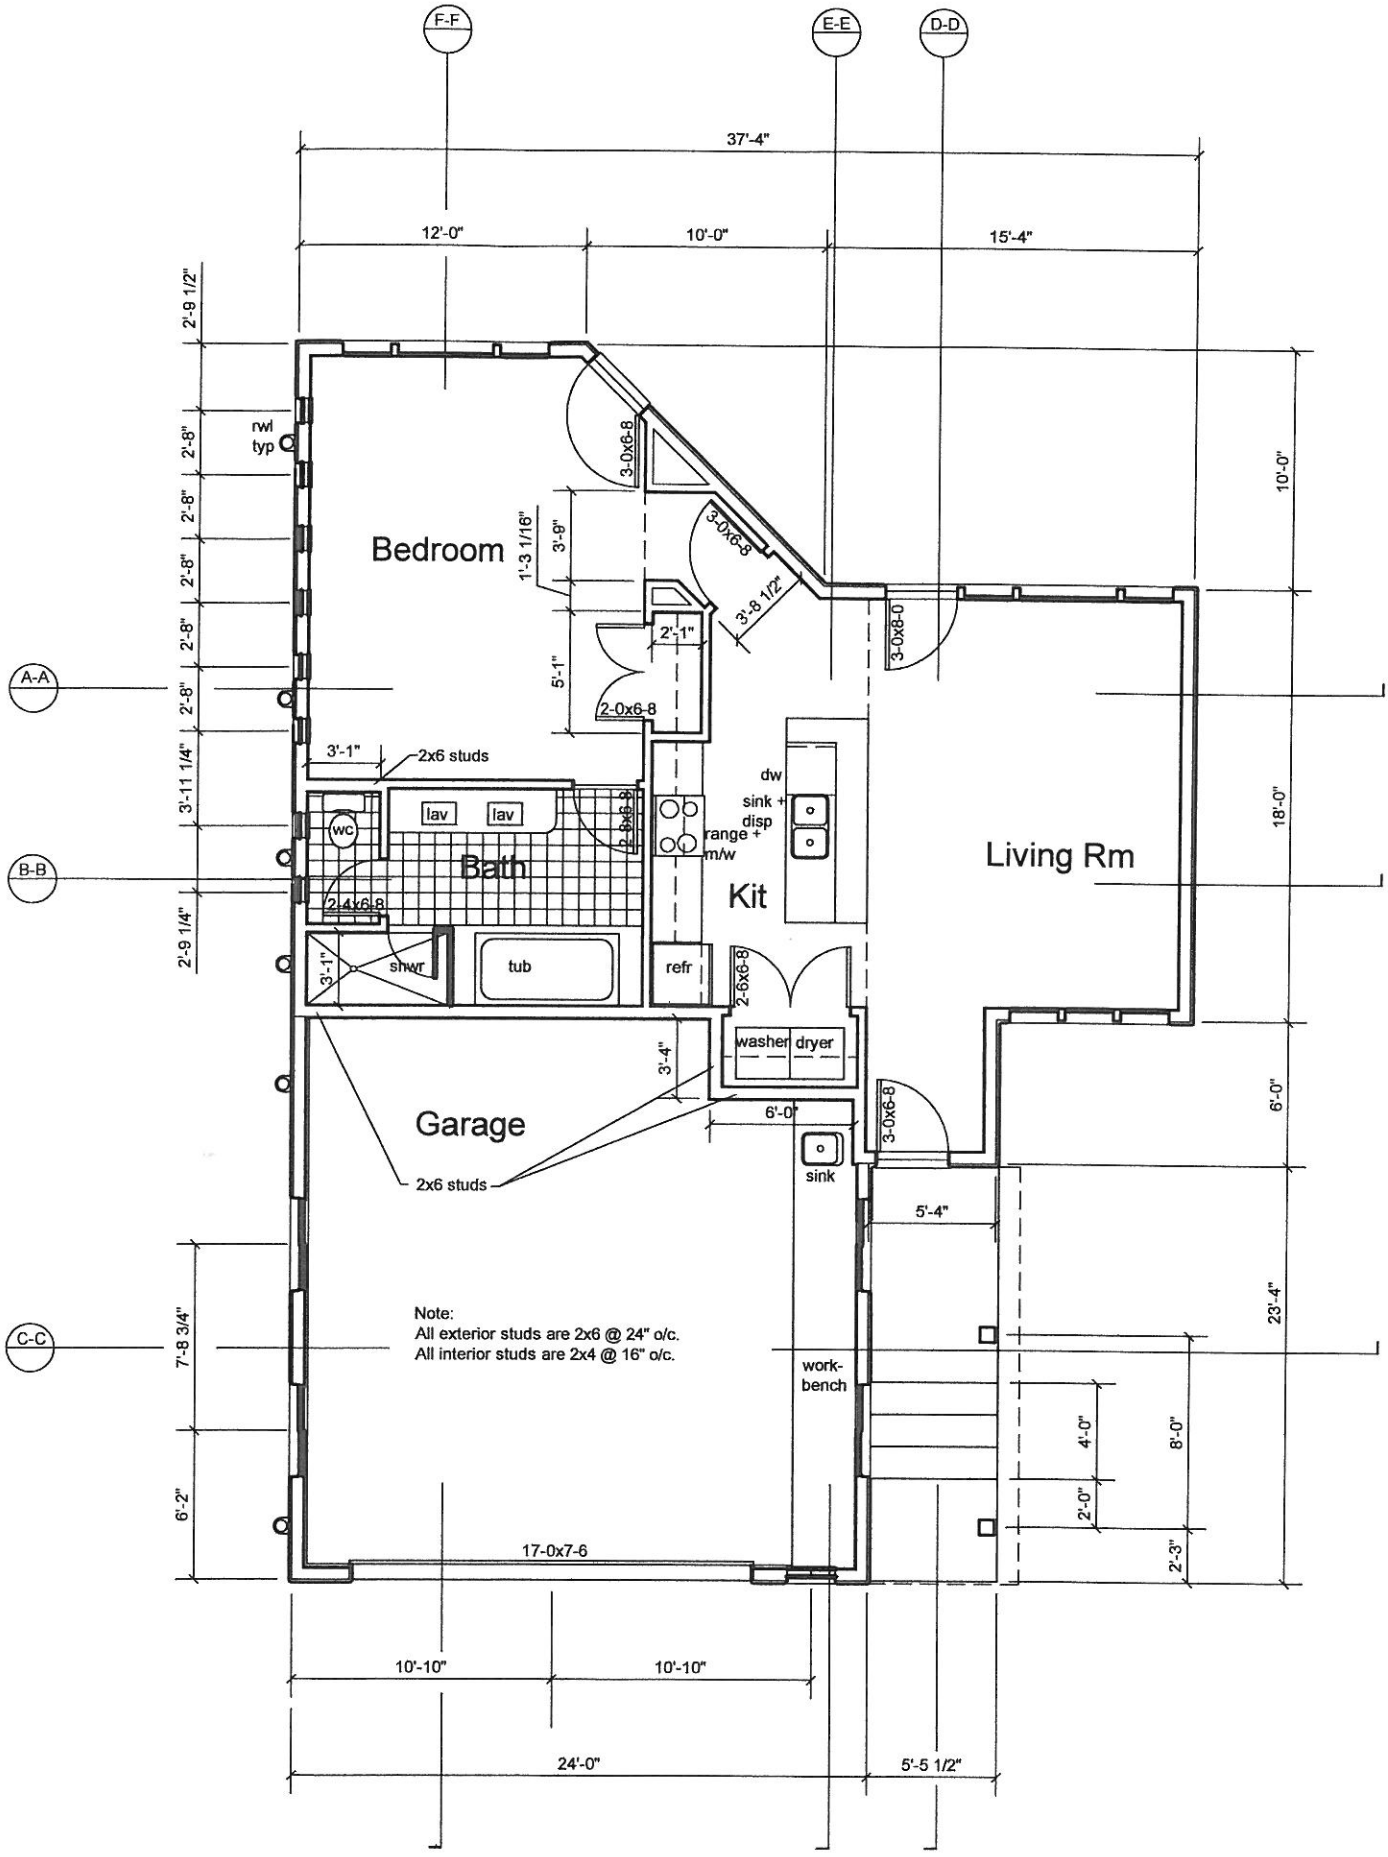



FLOOR PLAN - CASITA/GARAGE

1/8' = 1'-0"

881 Coyote Gulch Circle
Ivins. UT 84738

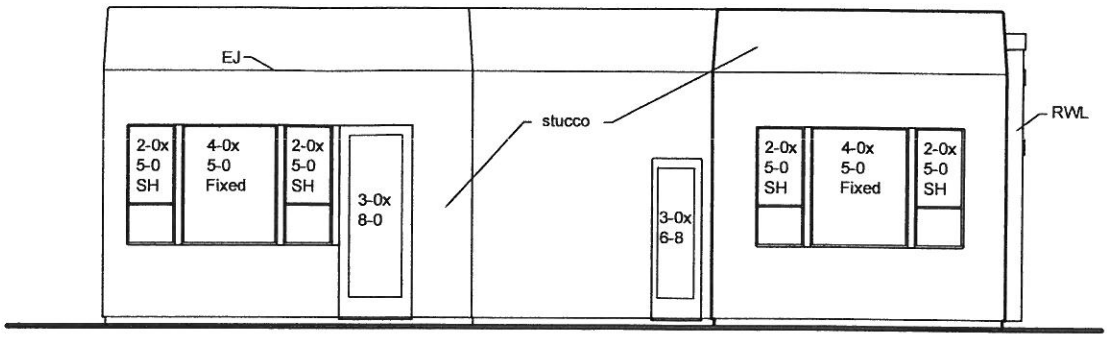


EAST ELEVATION
1/8" = 1'-0"

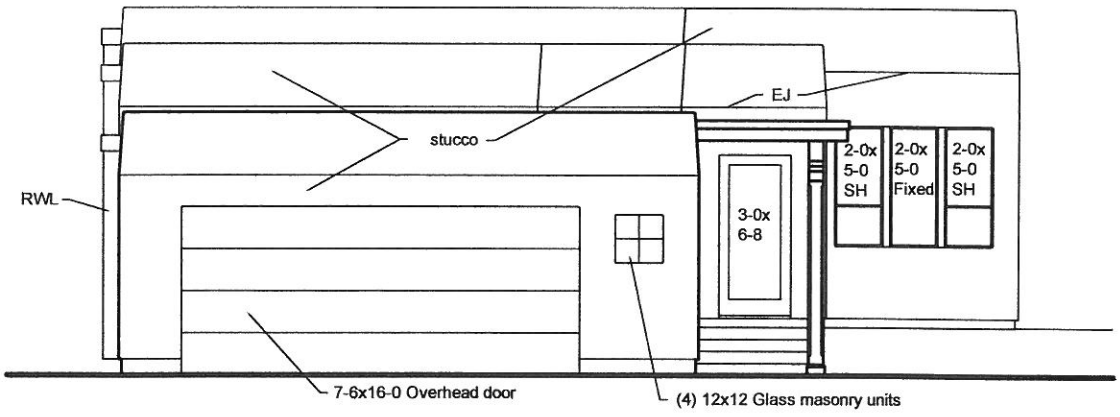


WEST ELEVATION

881 Coyote Gulch Circle
Ivins, UT 84738

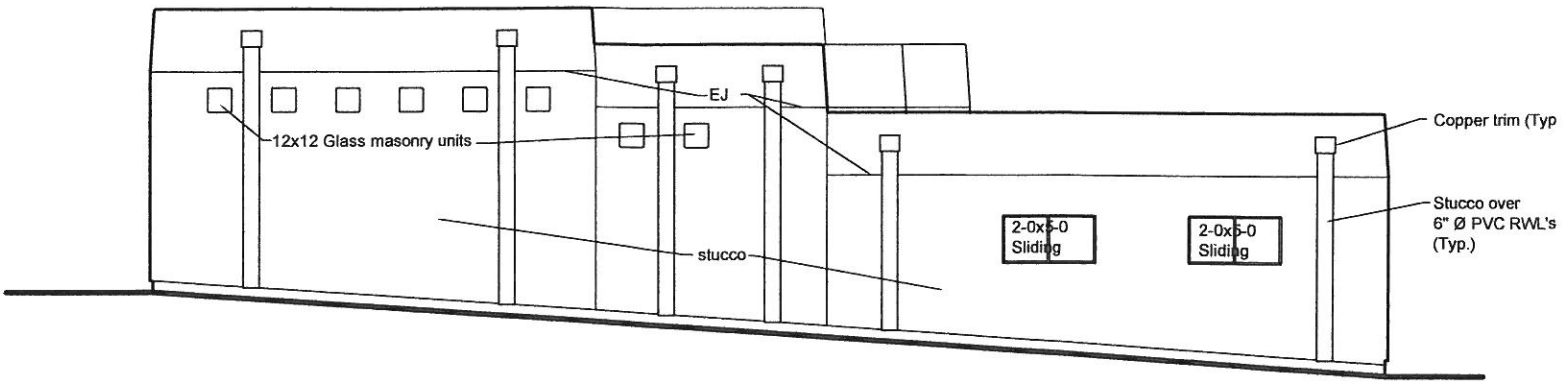

NORTH ELEVATION
⅛' = 1'-0"

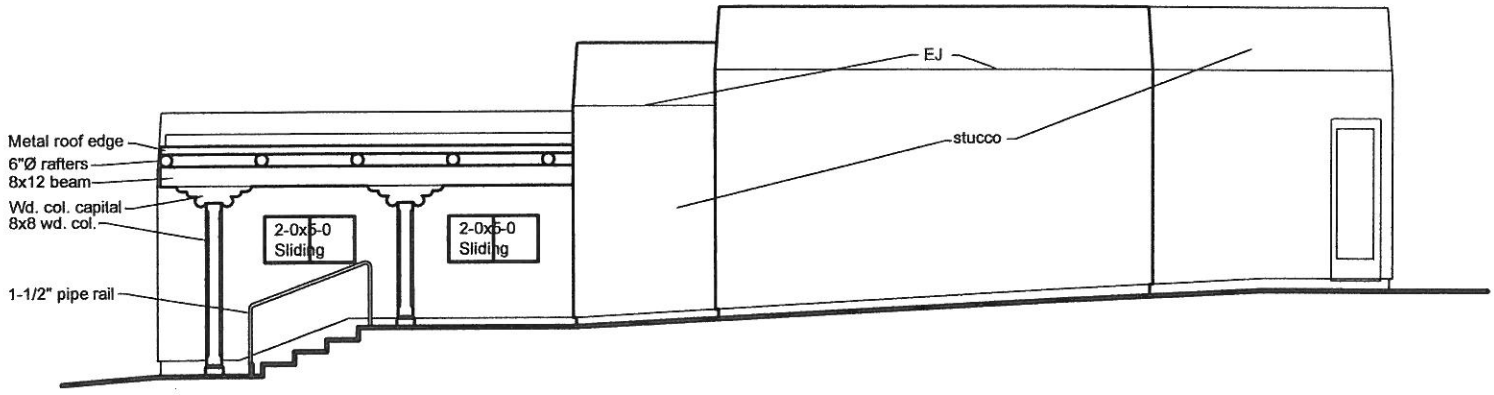

SOUTH ELEVATION

881 Coyote Gulch Circle
Ivins, UT 84738