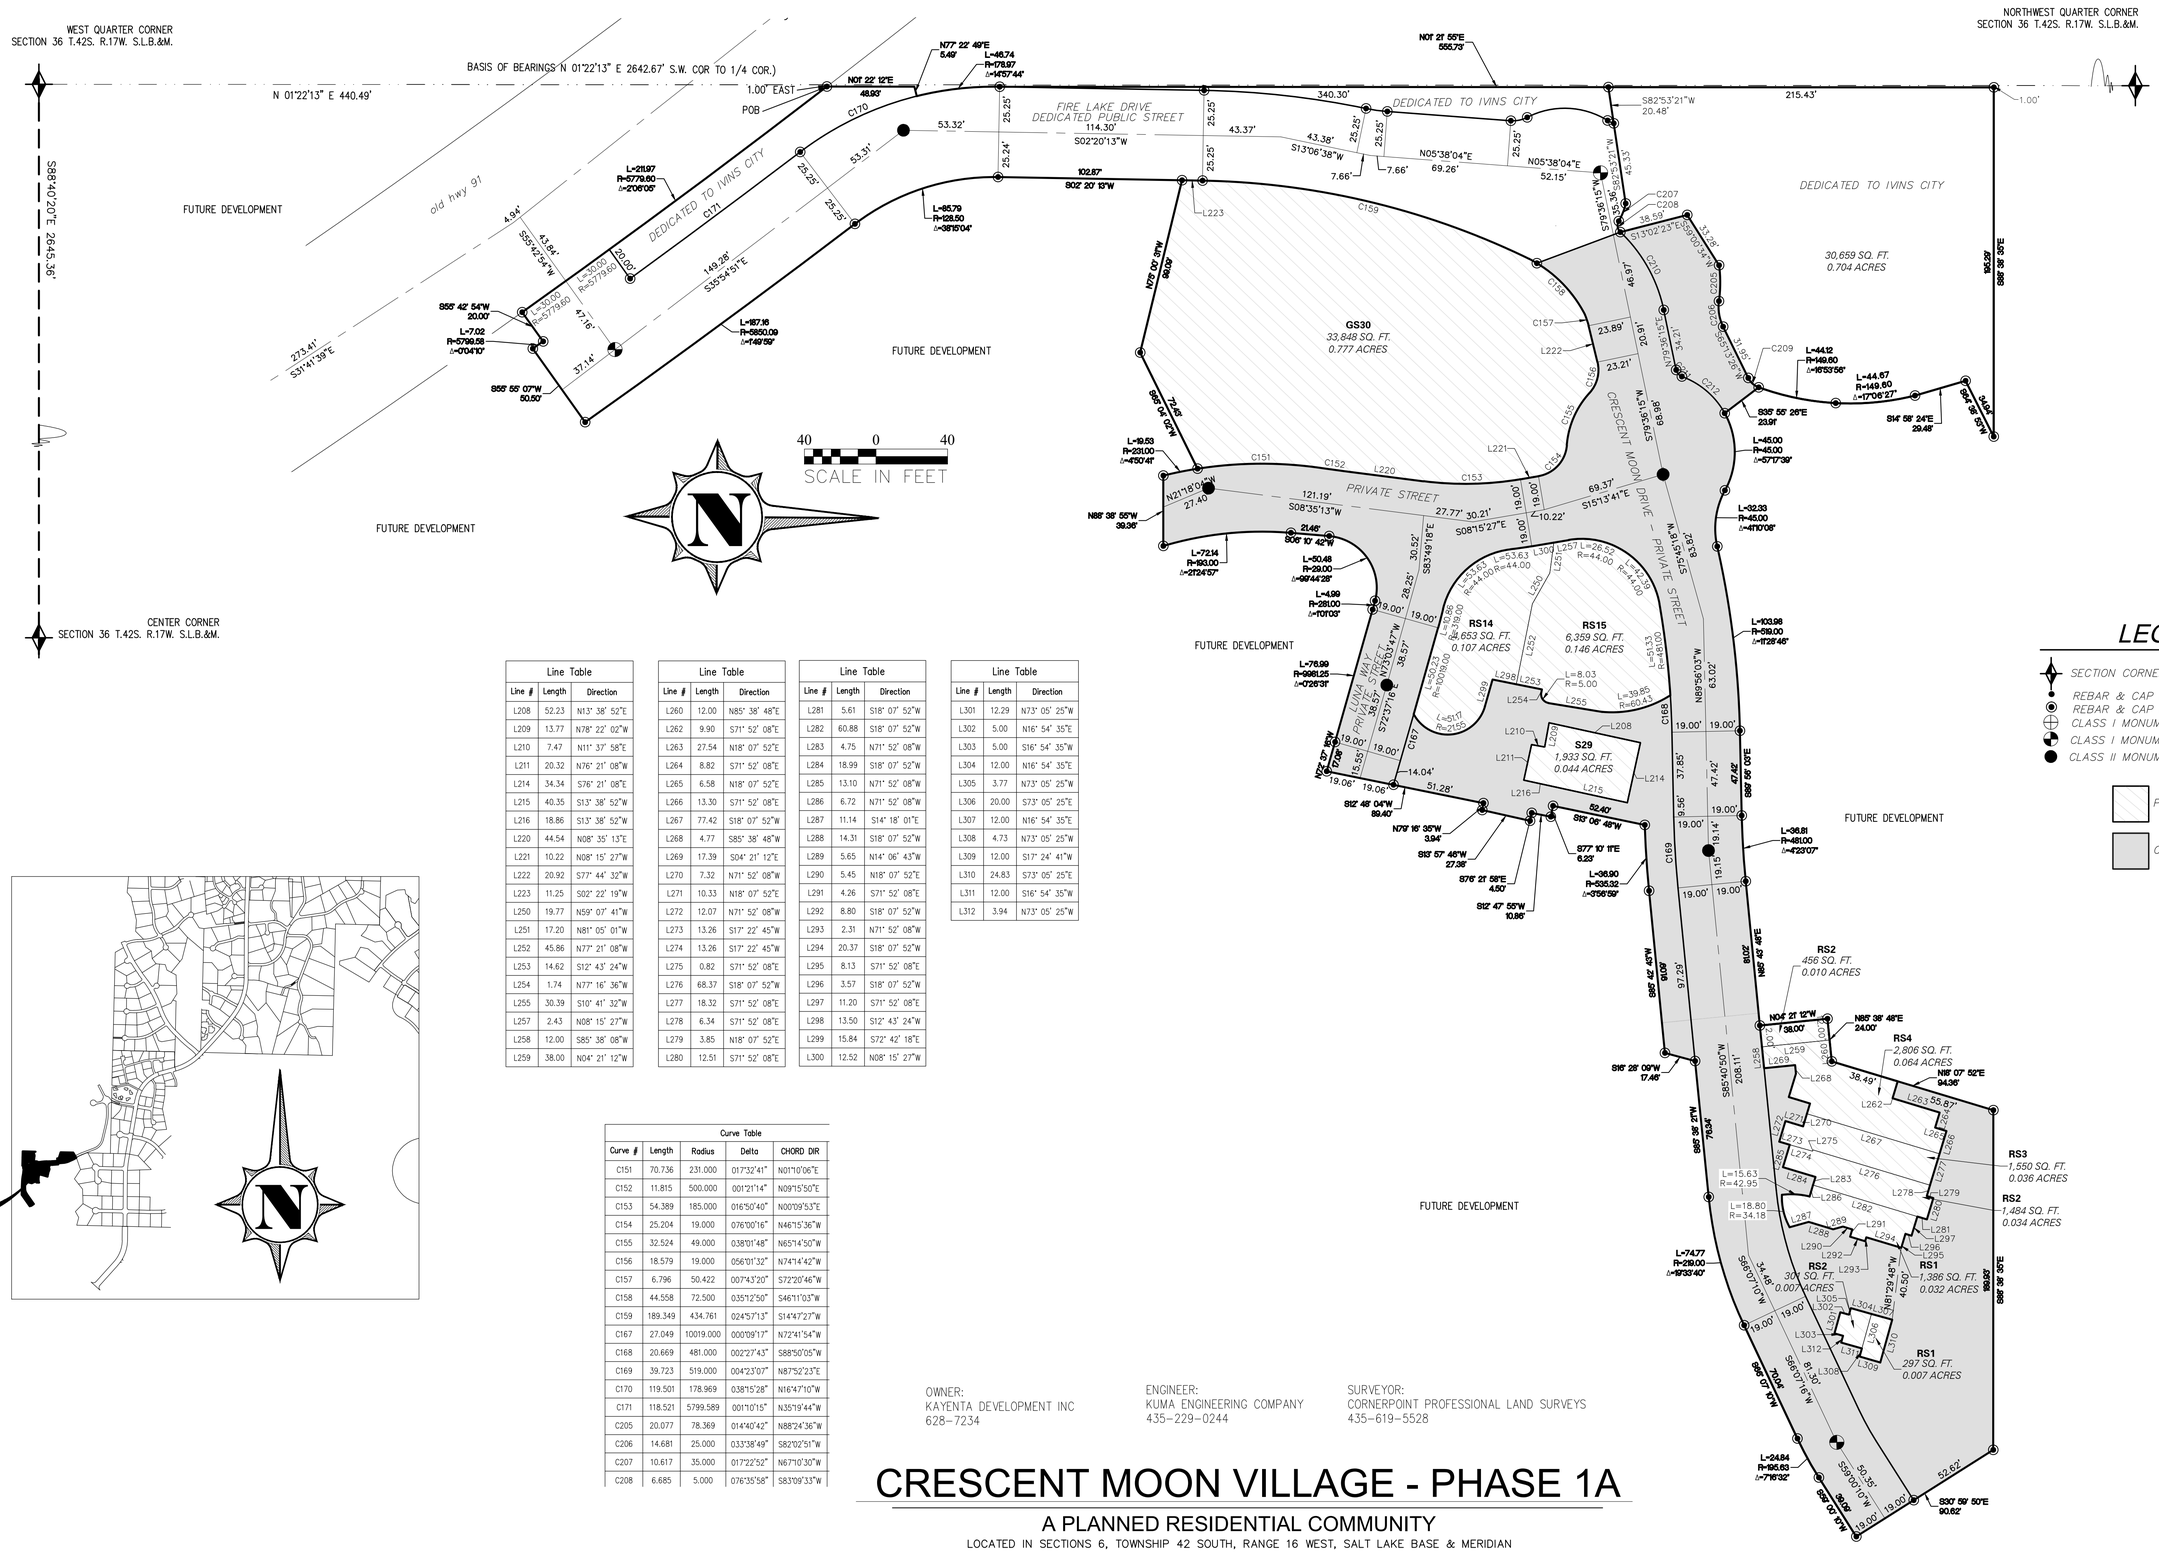


LEGEND

- SECTION CORNER (AS NOTED)
- REBAR & CAP (EXISTING)
- REBAR & CAP (TO BE SET)
- CLASS I MONUMENT (EXISTING)
- CLASS I MONUMENT (TO BE SET)
- CLASS II MONUMENT (TO BE SET)
- PRIVATE
- COMMON

Line Table		
Line #	Length	Direction
L208	52.23	N13° 38' 52"E
L209	13.77	N78° 22' 02"W
L210	7.47	N11° 37' 58"E
L211	20.32	N76° 21' 08"W
L214	34.34	S76° 21' 08"E
L215	40.35	S13° 38' 52"W
L216	18.86	S13° 38' 52"W
L220	44.54	N08° 35' 13"E
L221	10.22	N08° 15' 27"W
L222	20.92	S77° 44' 32"W
L223	11.25	S02° 22' 19"W
L250	19.77	N59° 07' 41"W
L251	17.20	N81° 05' 01"W
L252	45.86	N77° 21' 08"W
L253	14.62	S12° 43' 24"W
L254	1.74	N77° 16' 36"W
L255	30.39	S10° 41' 32"W
L257	2.43	N08° 15' 27"W
L258	12.00	S85° 38' 08"W
L259	38.00	N04° 21' 12"W

Line Table		
Line #	Length	Direction
L260	12.00	N85° 38' 48"E
L262	9.90	S71° 52' 08"E
L263	27.54	N18° 07' 52"E
L264	8.82	S71° 52' 08"E
L265	6.58	N18° 07' 52"E
L266	13.30	S71° 52' 08"E
L267	77.42	S18° 07' 52"W
L268	4.77	S85° 38' 48"W
L269	17.39	S04° 21' 12"E
L270	7.32	N71° 52' 08"W
L271	10.33	N18° 07' 52"E
L272	12.07	N71° 52' 08"W
L273	13.26	S17° 22' 45"W
L274	13.26	S17° 22' 45"W
L275	0.82	S71° 52' 08"E
L276	68.37	S18° 07' 52"W
L277	18.32	S71° 52' 08"E
L278	6.34	S71° 52' 08"E
L279	3.85	N18° 07' 52"E
L280	12.51	S71° 52' 08"E

Line Table		
Line #	Length	Direction
L281	5.61	S18° 07' 52"W
L282	60.88	S18° 07' 52"W
L283	4.75	N71° 52' 08"W
L284	18.99	S18° 07' 52"W
L285	13.10	N71° 52' 08"W
L286	6.72	N71° 52' 08"W
L287	11.14	S14° 18' 01"E
L288	14.31	S18° 07' 52"W
L289	5.65	N14° 06' 43"W
L290	5.45	N18° 07' 52"E
L291	4.26	S71° 52' 08"E
L292	8.80	S18° 07' 52"W
L293	2.31	N71° 52' 08"W
L294	20.37	S18° 07' 52"W
L295	8.13	S71° 52' 08"E
L296	3.57	S18° 07' 52"W
L297	11.20	S71° 52' 08"E
L298	13.50	S12° 43' 24"W
L299	15.84	S72° 42' 18"E
L300	12.52	N08° 15' 27"W

Line Table		
Line #	Length	Direction
L301	12.29	N73° 05' 25"W
L302	5.00	N16° 54' 35"E
L303	5.00	S16° 54' 35"W
L304	12.00	N16° 54' 35"E
L305	3.77	N73° 05' 25"W
L306	20.00	S73° 05' 25"E
L307	12.00	N16° 54' 35"E
L308	4.73	N73° 05' 25"W
L309	12.00	S17° 24' 41"W
L310	24.83	S73° 05' 25"E
L311	12.00	S16° 54' 35"W
L312	3.94	N73° 05' 25"W

Curve Table				
Curve #	Length	Radius	Delta	CHORD DIR
C151	70.736	231.000	017°32'41"	N01°10'06"E
C152	11.815	500.000	001°21'14"	N09°15'50"E
C153	54.389	185.000	016°50'40"	N00°09'53"E
C154	25.204	19.000	076°00'16"	N46°15'36"W
C155	32.524	49.000	038°01'48"	N65°14'50"W
C156	18.579	19.000	056°01'32"	N74°14'42"W
C157	6.796	50.422	007°43'20"	S72°20'46"W
C158	44.558	72.500	035°12'50"	S46°11'03"W
C159	189.349	434.761	024°57'13"	S14°47'27"W
C167	27.049	10019.000	000°09'17"	N72°41'54"W
C168	20.669	481.000	002°27'43"	S88°50'05"W
C169	39.723	519.000	004°23'07"	N87°52'23"E
C170	119.501	178.969	038°15'28"	N16°47'10"W
C171	118.521	5799.589	001°10'15"	N35°19'44"W
C205	20.077	78.369	014°40'42"	N88°24'36"W
C206	14.681	25.000	033°38'49"	S82°02'51"W
C207	10.617	35.000	017°22'52"	N67°10'30"W
C208	6.685	5.000	076°35'58"	S83°09'33"W

OWNER:
KAYENTA DEVELOPMENT INC
628-7234

ENGINEER:
KUMA ENGINEERING COMPANY
435-229-0244

SURVEYOR:
CORNERPOINT PROFESSIONAL LAND SURVEYS
435-619-5528

CRESCENT MOON VILLAGE - PHASE 1A

A PLANNED RESIDENTIAL COMMUNITY

LOCATED IN SECTIONS 6, TOWNSHIP 42 SOUTH, RANGE 16 WEST, SALT LAKE BASE & MERIDIAN